


照明仕込図

Lighting Design by Tamotsu IWAKI

(Rev. 2008.4.16)

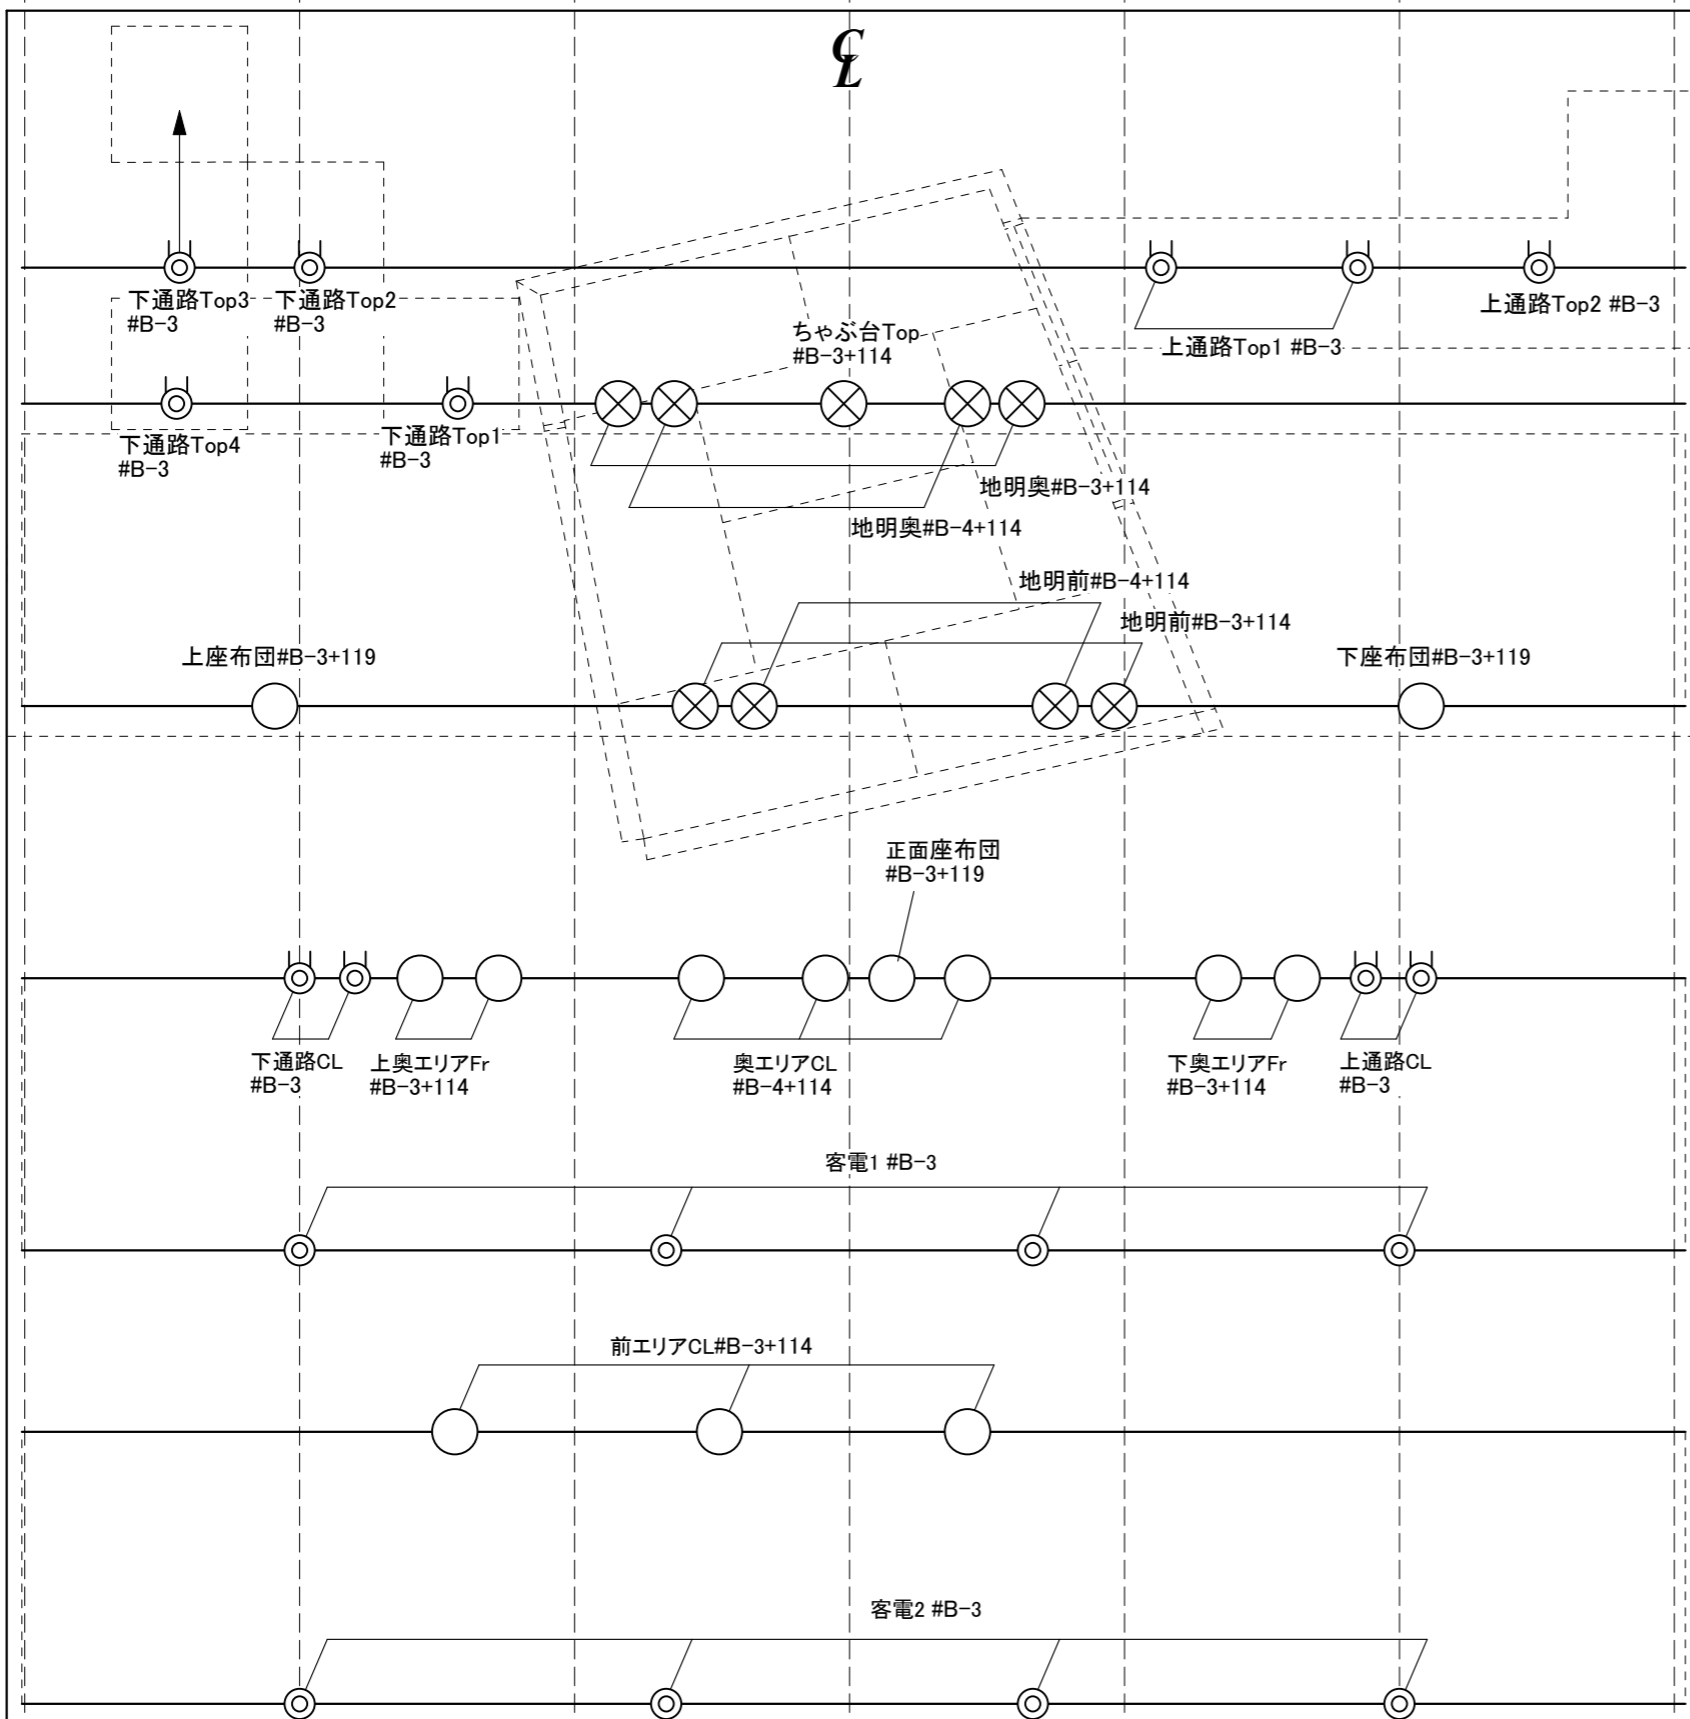

- 水平トライト
- サスペンションライト
- 第1フライブリッジライト
- 第2フライブリッジライト
- 第3フライブリッジライト

* 客席後列(低天井部分)は既存客電を併用

記号	名称	数量	備考
◎	500W FQ	19	
⊗	1KW H I V E X	9	
○	1KW 平凸	13	

盛岡劇場

(盛岡市松尾町3-1)

TEL 0196-22-2258

FAX 0196-22-1910