

照明仕込図

Lighting Design by Tamotsu IWAKI

(Rev. 2008.9.9)


TITLE 『火宅か修羅か』

岡山/西川アイプラザ

DATE 2008.9.18

NO. S=1:50

Seinendan

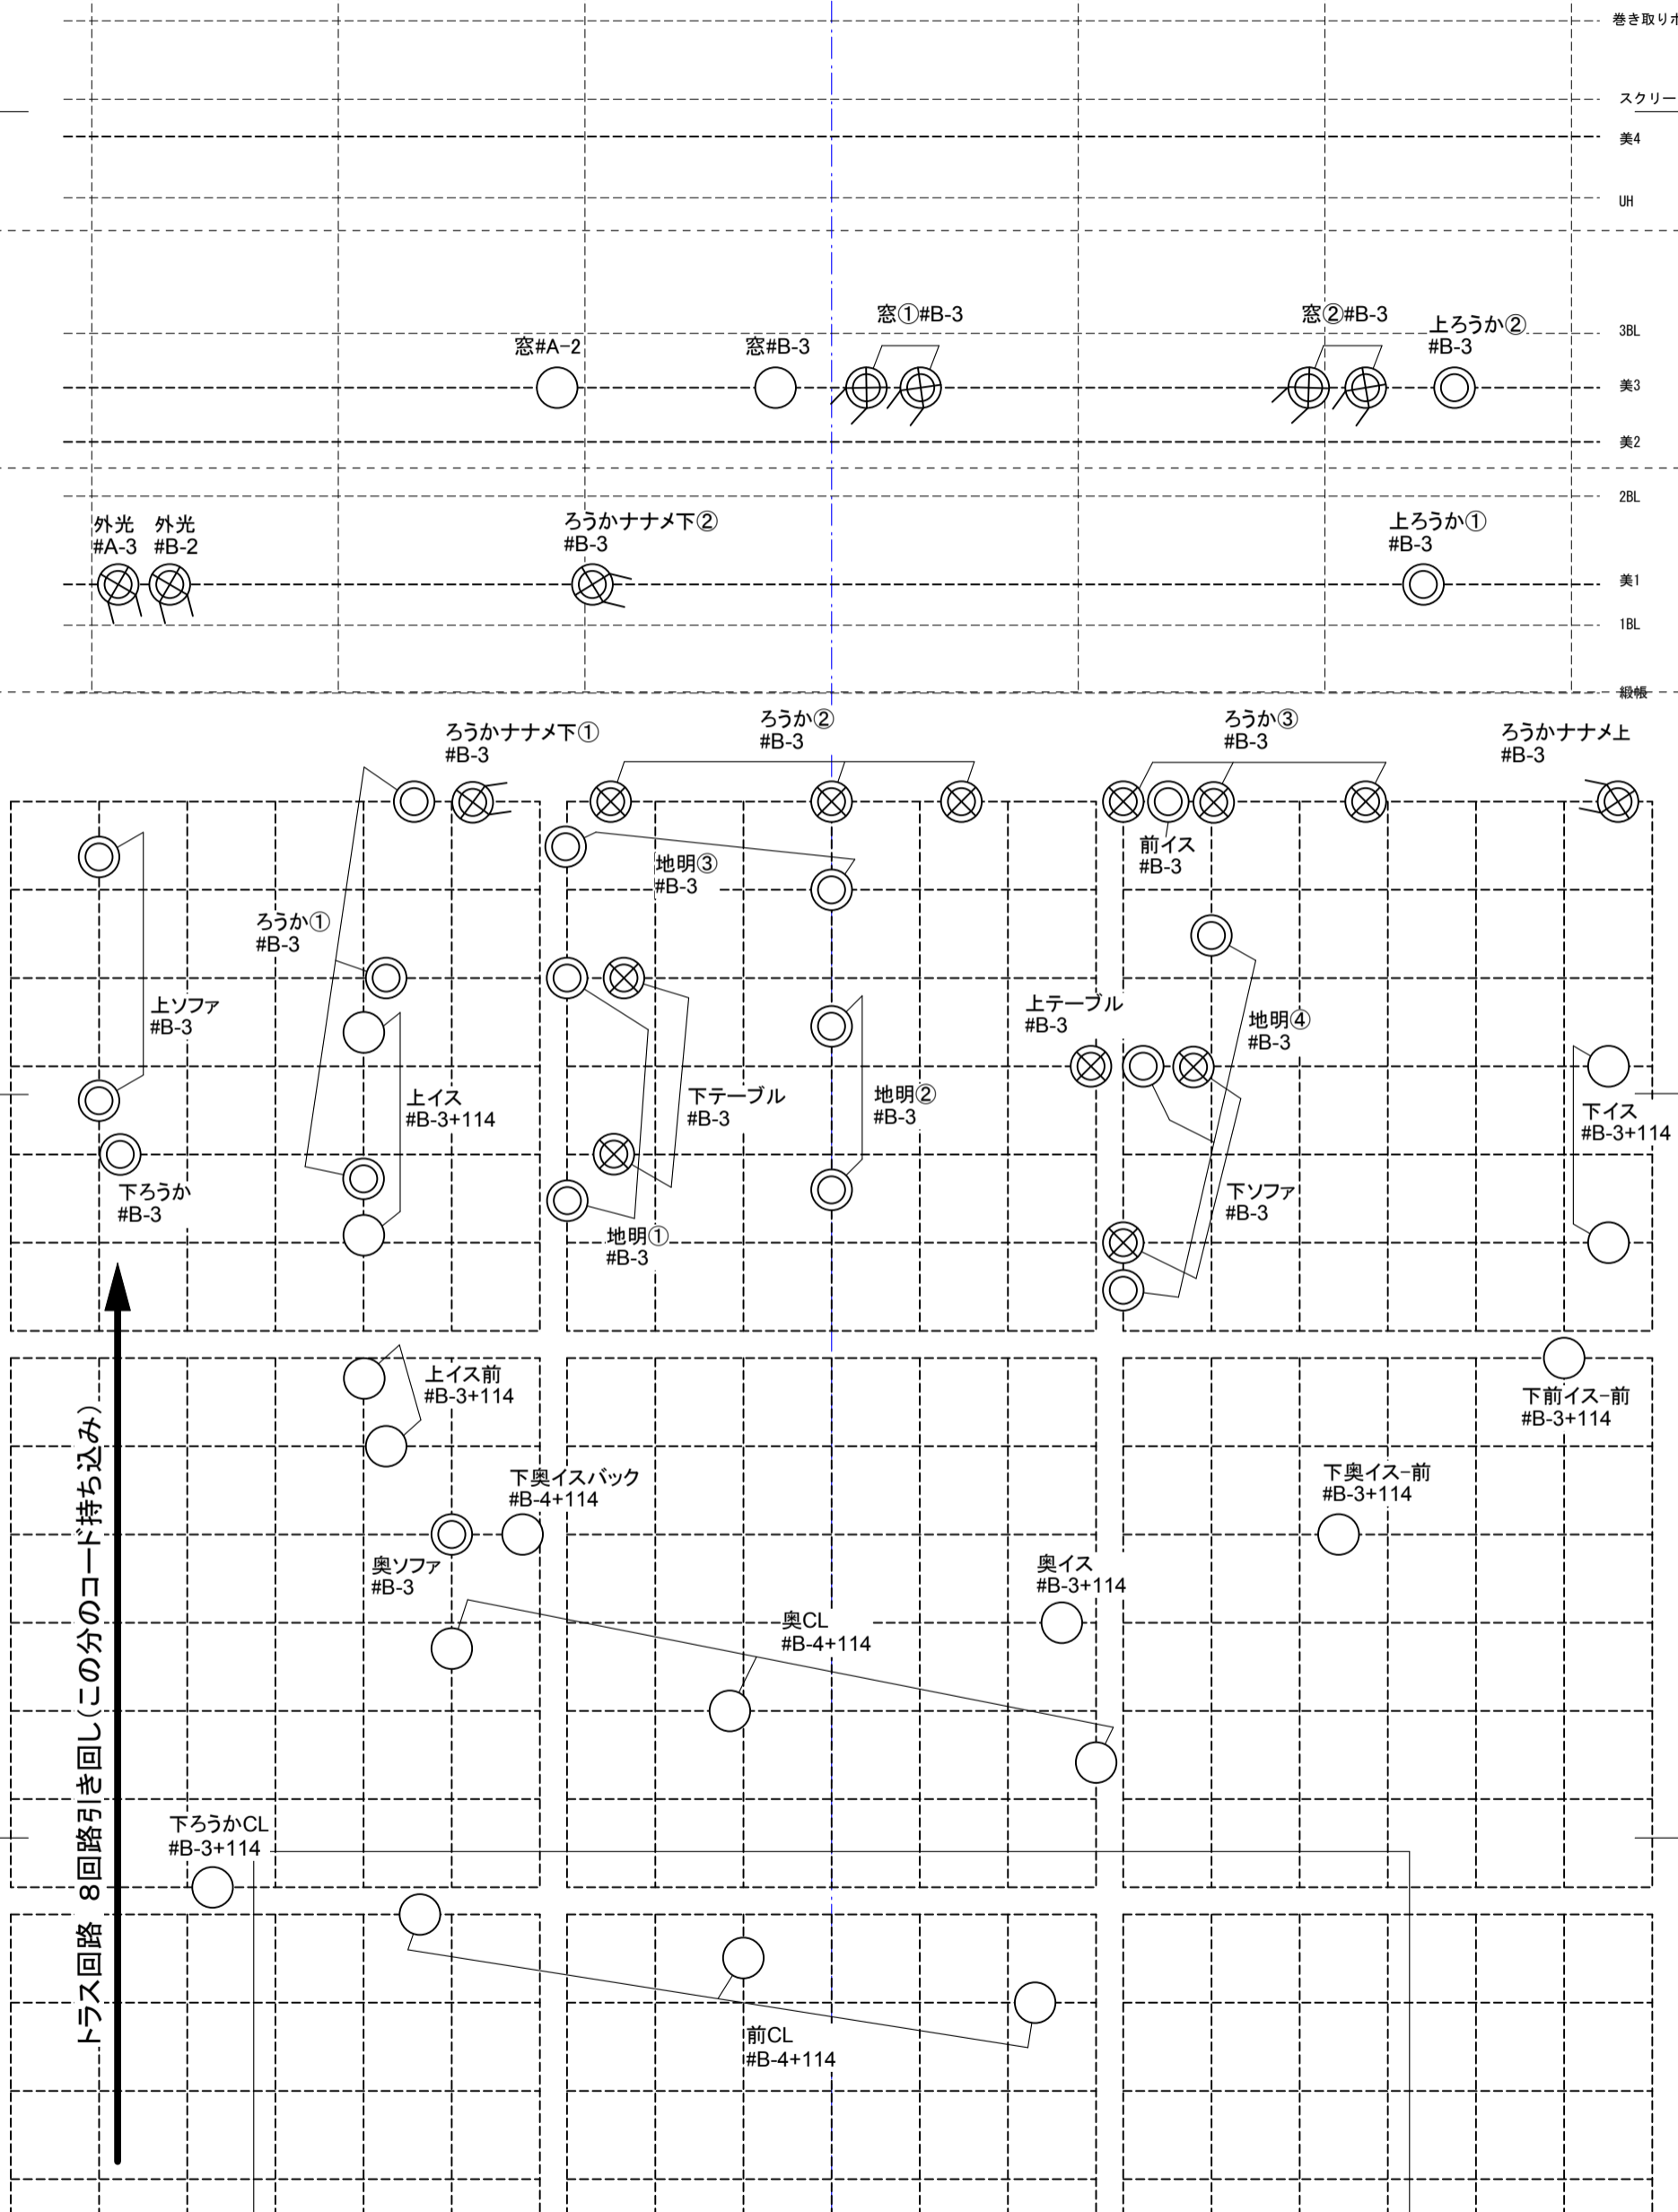

記号	名称	数量	備考
⊗	1KW FQ	20	
⊙	1KW フレネル	19	
○	1KW 凸	19	