


照明仕込図
 Lighting Design by Tamotsu IWAKI

(Rev. 2008.9.8)

* ステージ仕込みはありません(予定)
 * ピンスポット使用しません(確定)

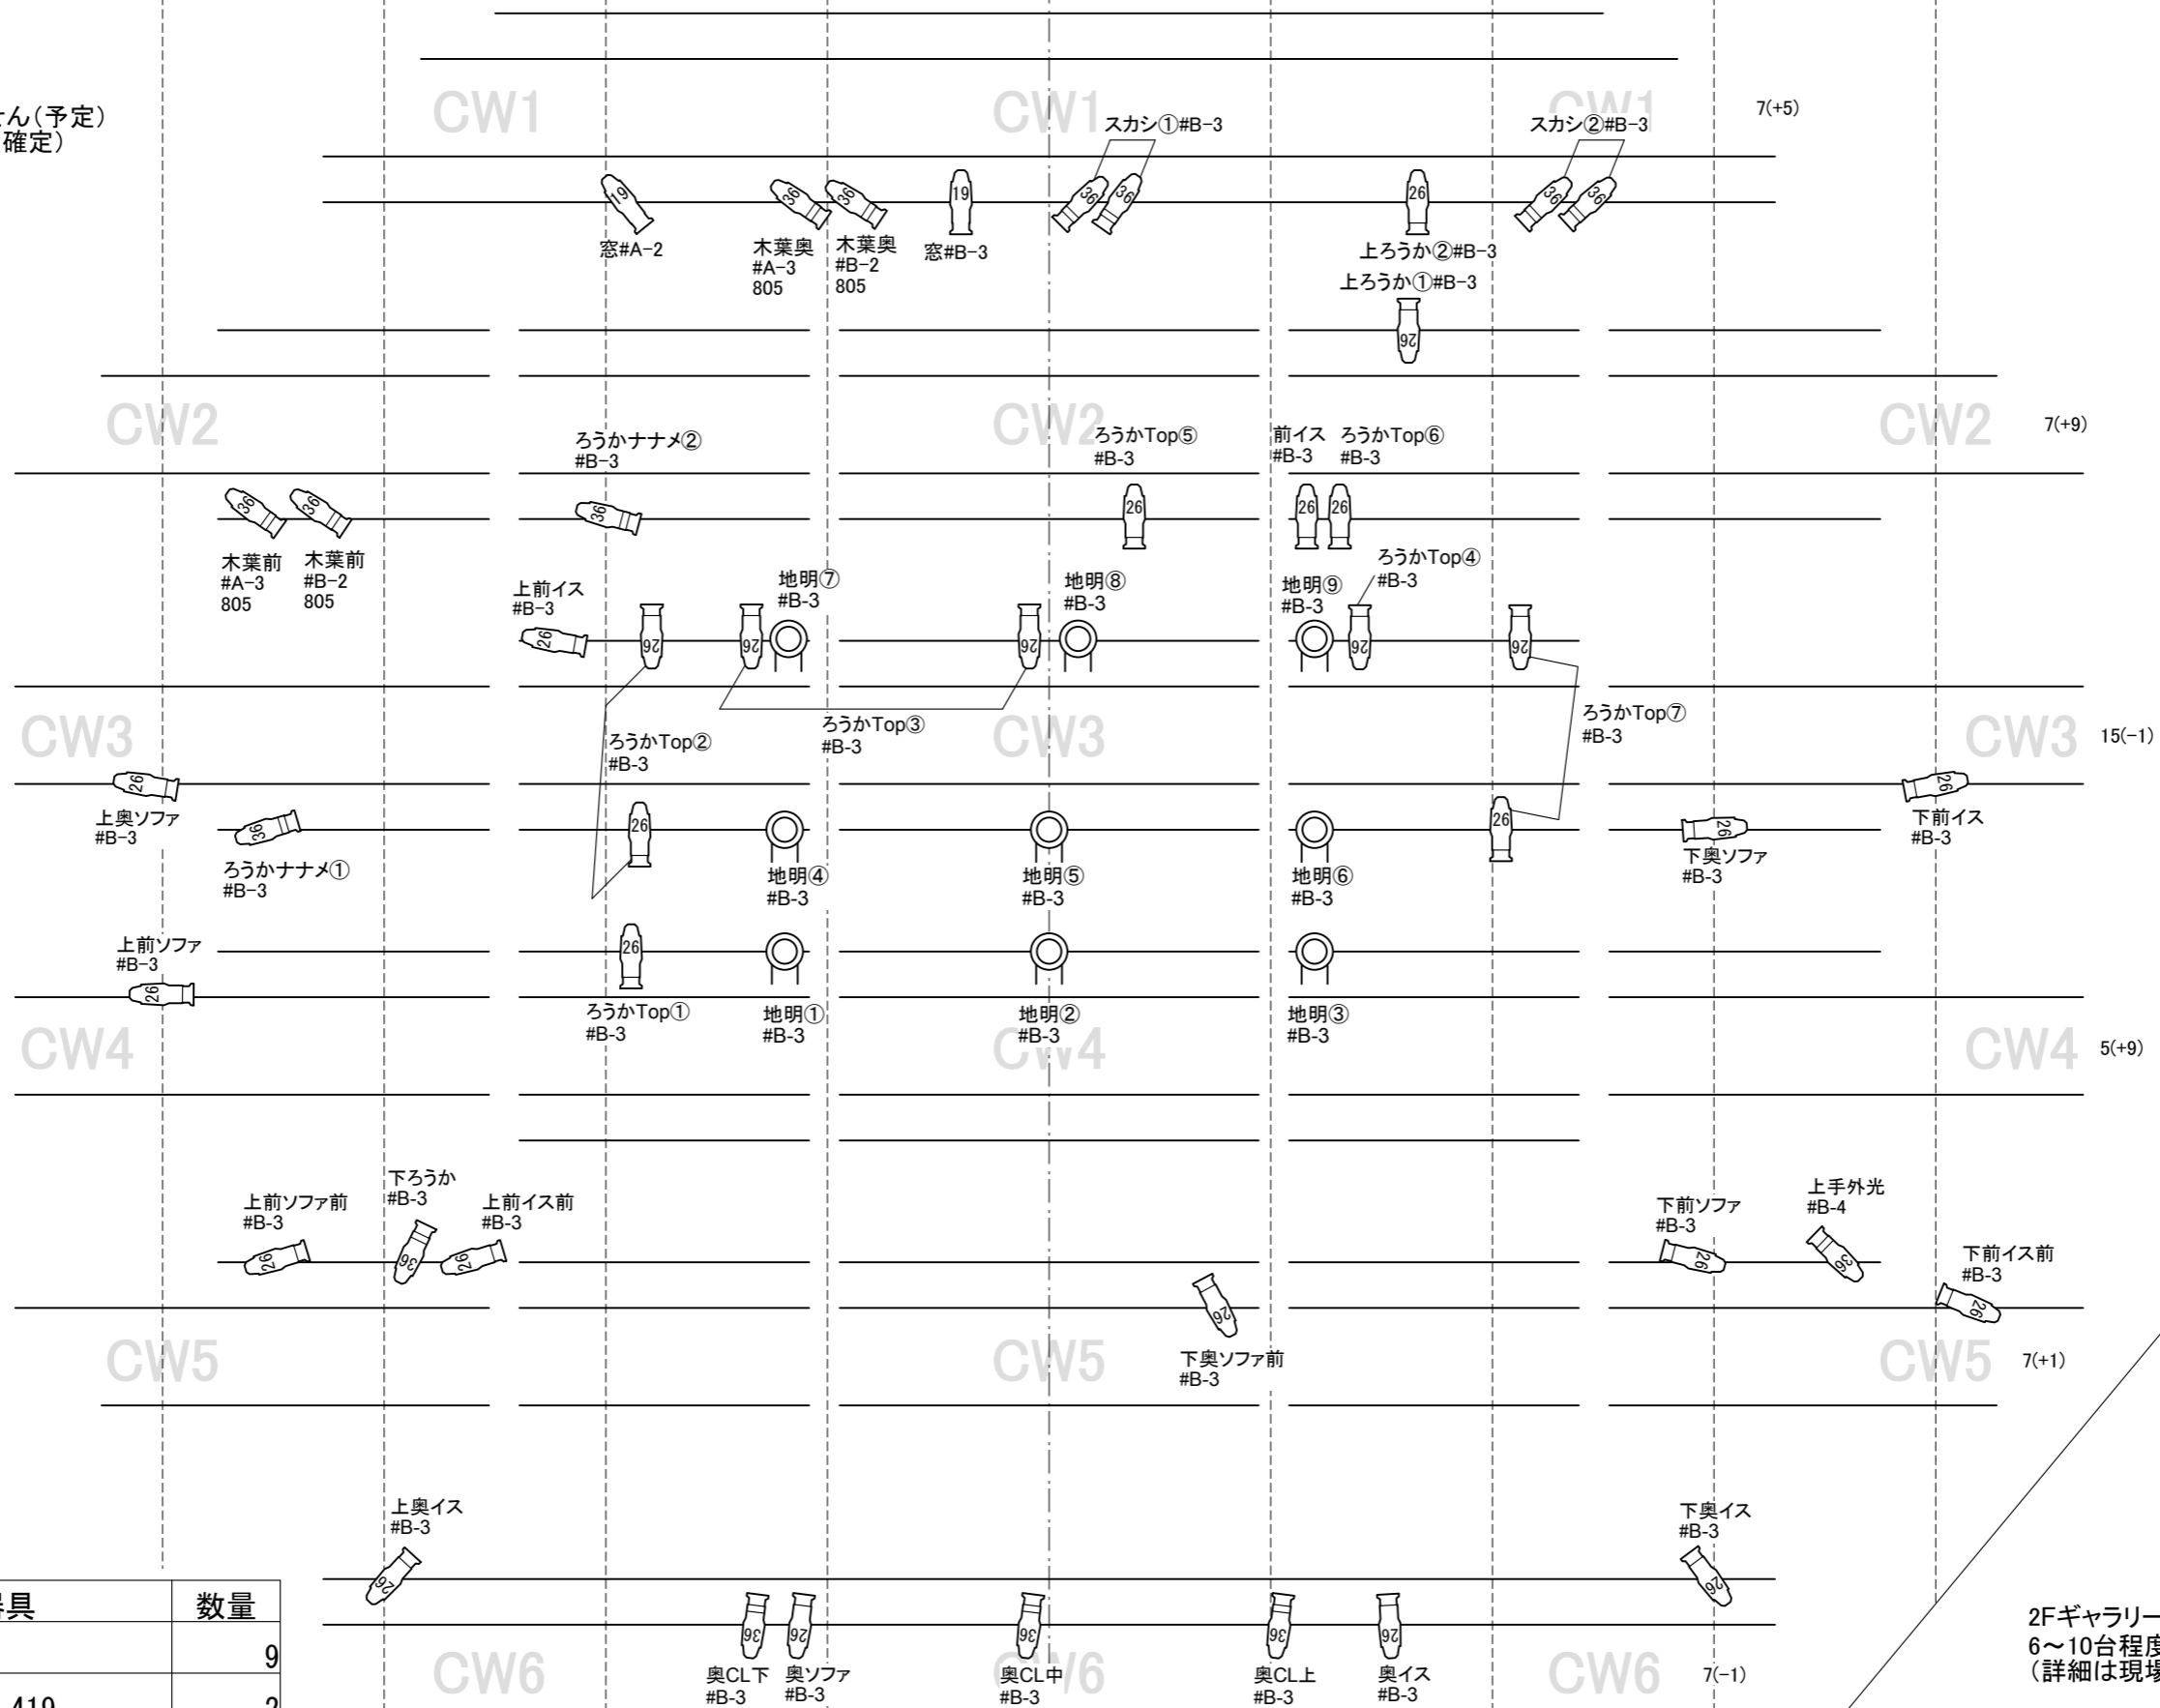

記号	器具	数量
	FQH 1KW	9
	SourceFour 419	2
	SourceFour 426	27
	SourceFour 436	15

2Fギャラリー
 6~10台程度使用します
 (詳細は現場決定)