


TITLE	女道xxx サラダホール POST- アトリエ春風舎
DATE	2008/12/3~7
NO.	S=1: 50
<i>Seinendan</i>	

照明計画図  
照明設計 by Tamotsu IWAKI

(Rev. 2008.11.30)

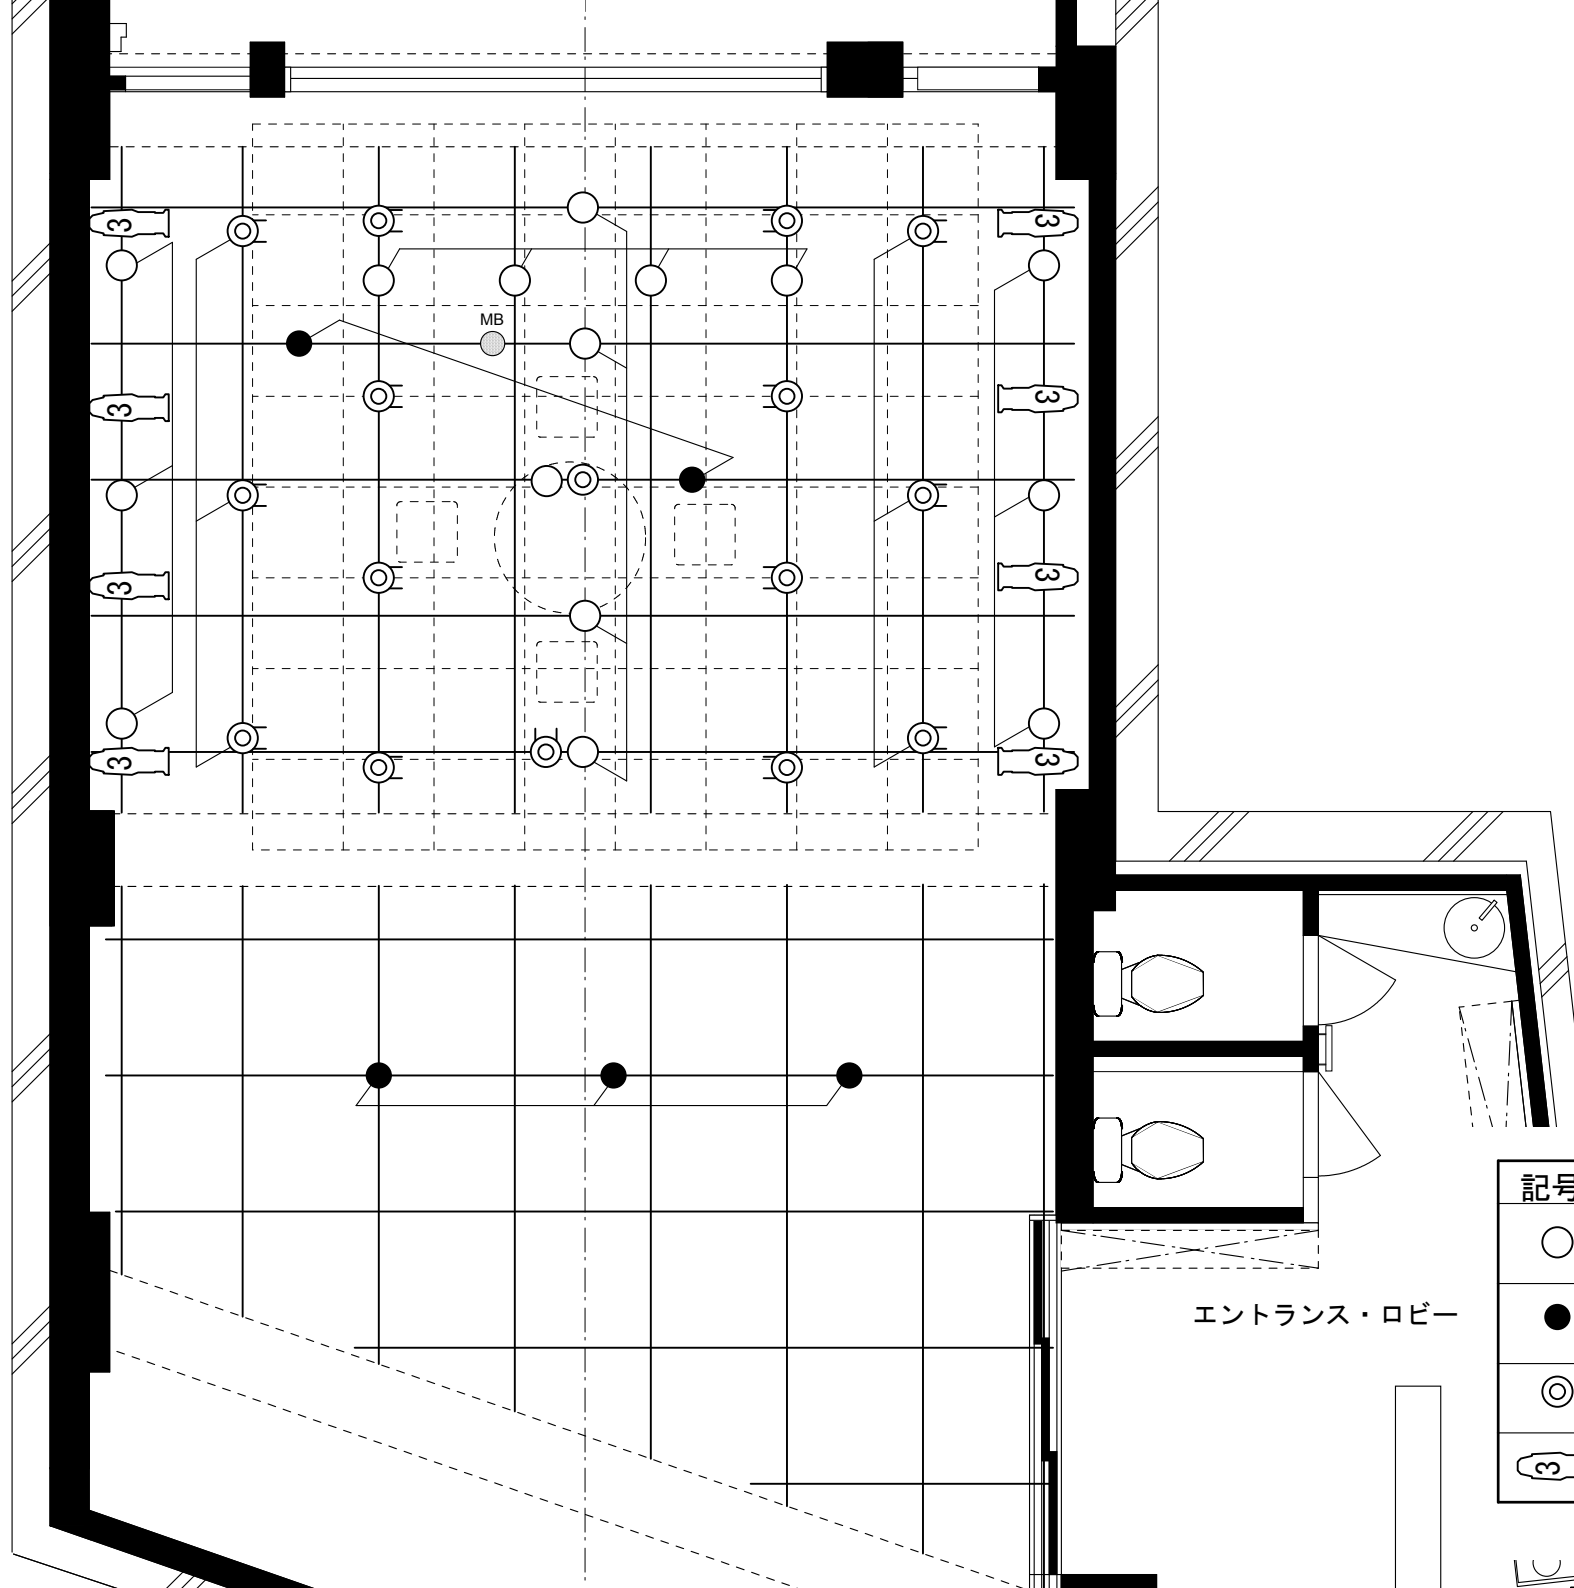

記号	名称	数量	残数
○	DF	15	5
●	T1	5	4
◎	QS	16	0
☞	SF36	8	0