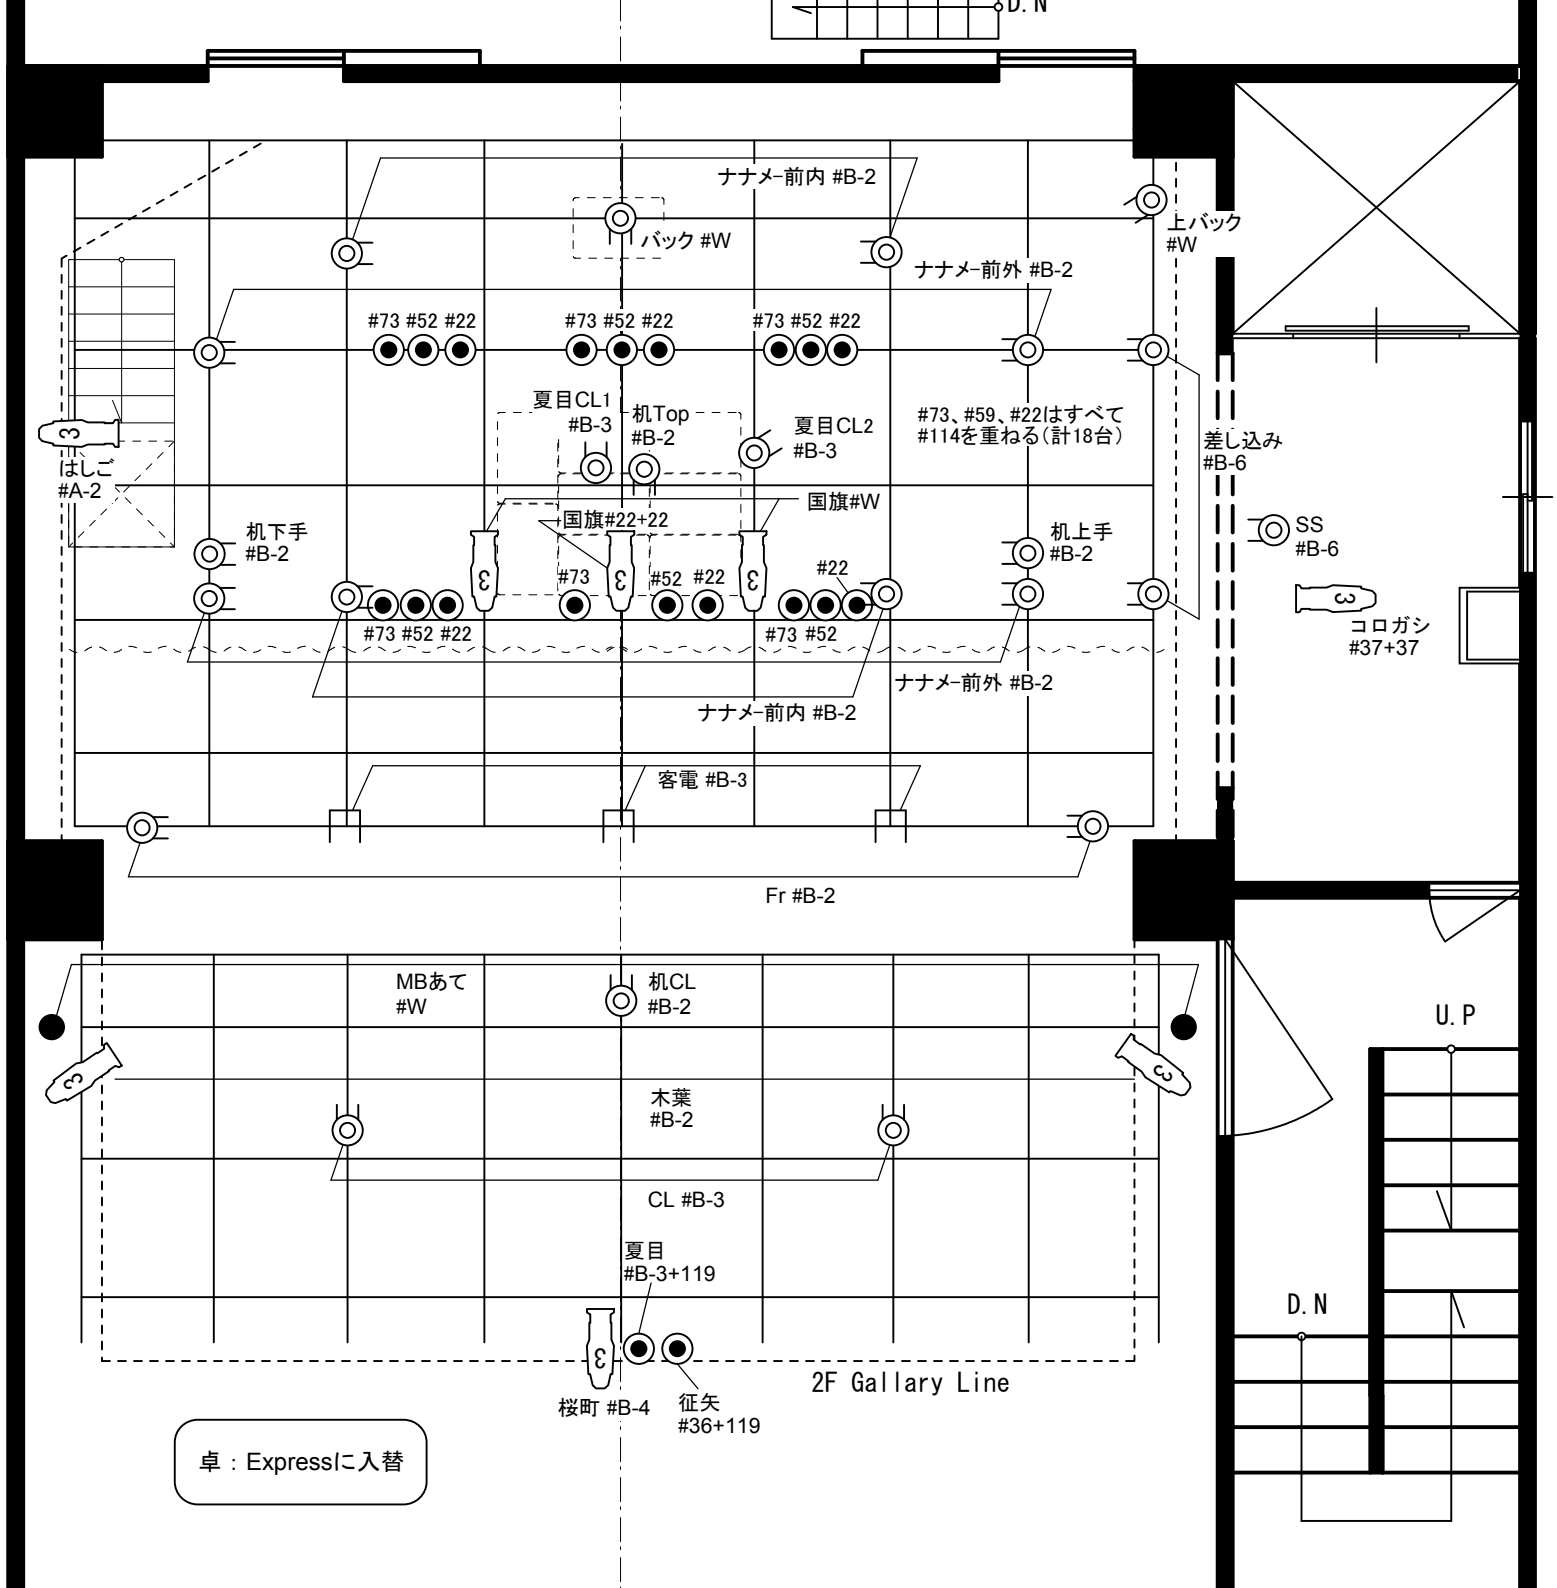

TITLE
デスロック 「その人を知らず」
こまばアゴラ劇場
DATE 2008/12/26～2009/1/5
NO. S=1: 50
Seinendan

照明仕込図

Lighting Design by Tamotsu IWAKI

(Rev. 2008.12.24)

1: #73-1
2: -2
3: -3
4: -4
5: -5
6: -6
7: #52-1
8: -2
9: -3
10: -4
11: -5
12: -6
13: #22-1
14: -2
15: -3
16: -4
17: -5
18: -6
19: ナナメ奥内
20: 外
21: 前内
22: 外
23: Front
24: CL
25: センターバック
26: 差し込み
27: 木葉
28: 机Top
29: 机下手
30: 上手
31: 机CL
32: 夏目CL1
33: 夏目SF
34: 桜町
35: 征矢
36: MB
37: MBモーター
38: SS下
39: 上
40: コロガシ
41: 国旗白
42: 赤
43: 夏目CL2
44: 上手バック
45: はしご
*: 客電

記号	名称	数量	備考
	QS	24	
	CSQ	20	
	T-1	2	
	SF36	8	
	UH	3	