


TITLE	青年団若手自主企画Vol. 41
	桜の園
	アトリエ春風舎
DATE	2009/4/9~15
NO.	S=1: 50
Seinendan	

照明仕込図

Lighting Design by Tamotsu IWAKI

(Rev. 2009.4.6)

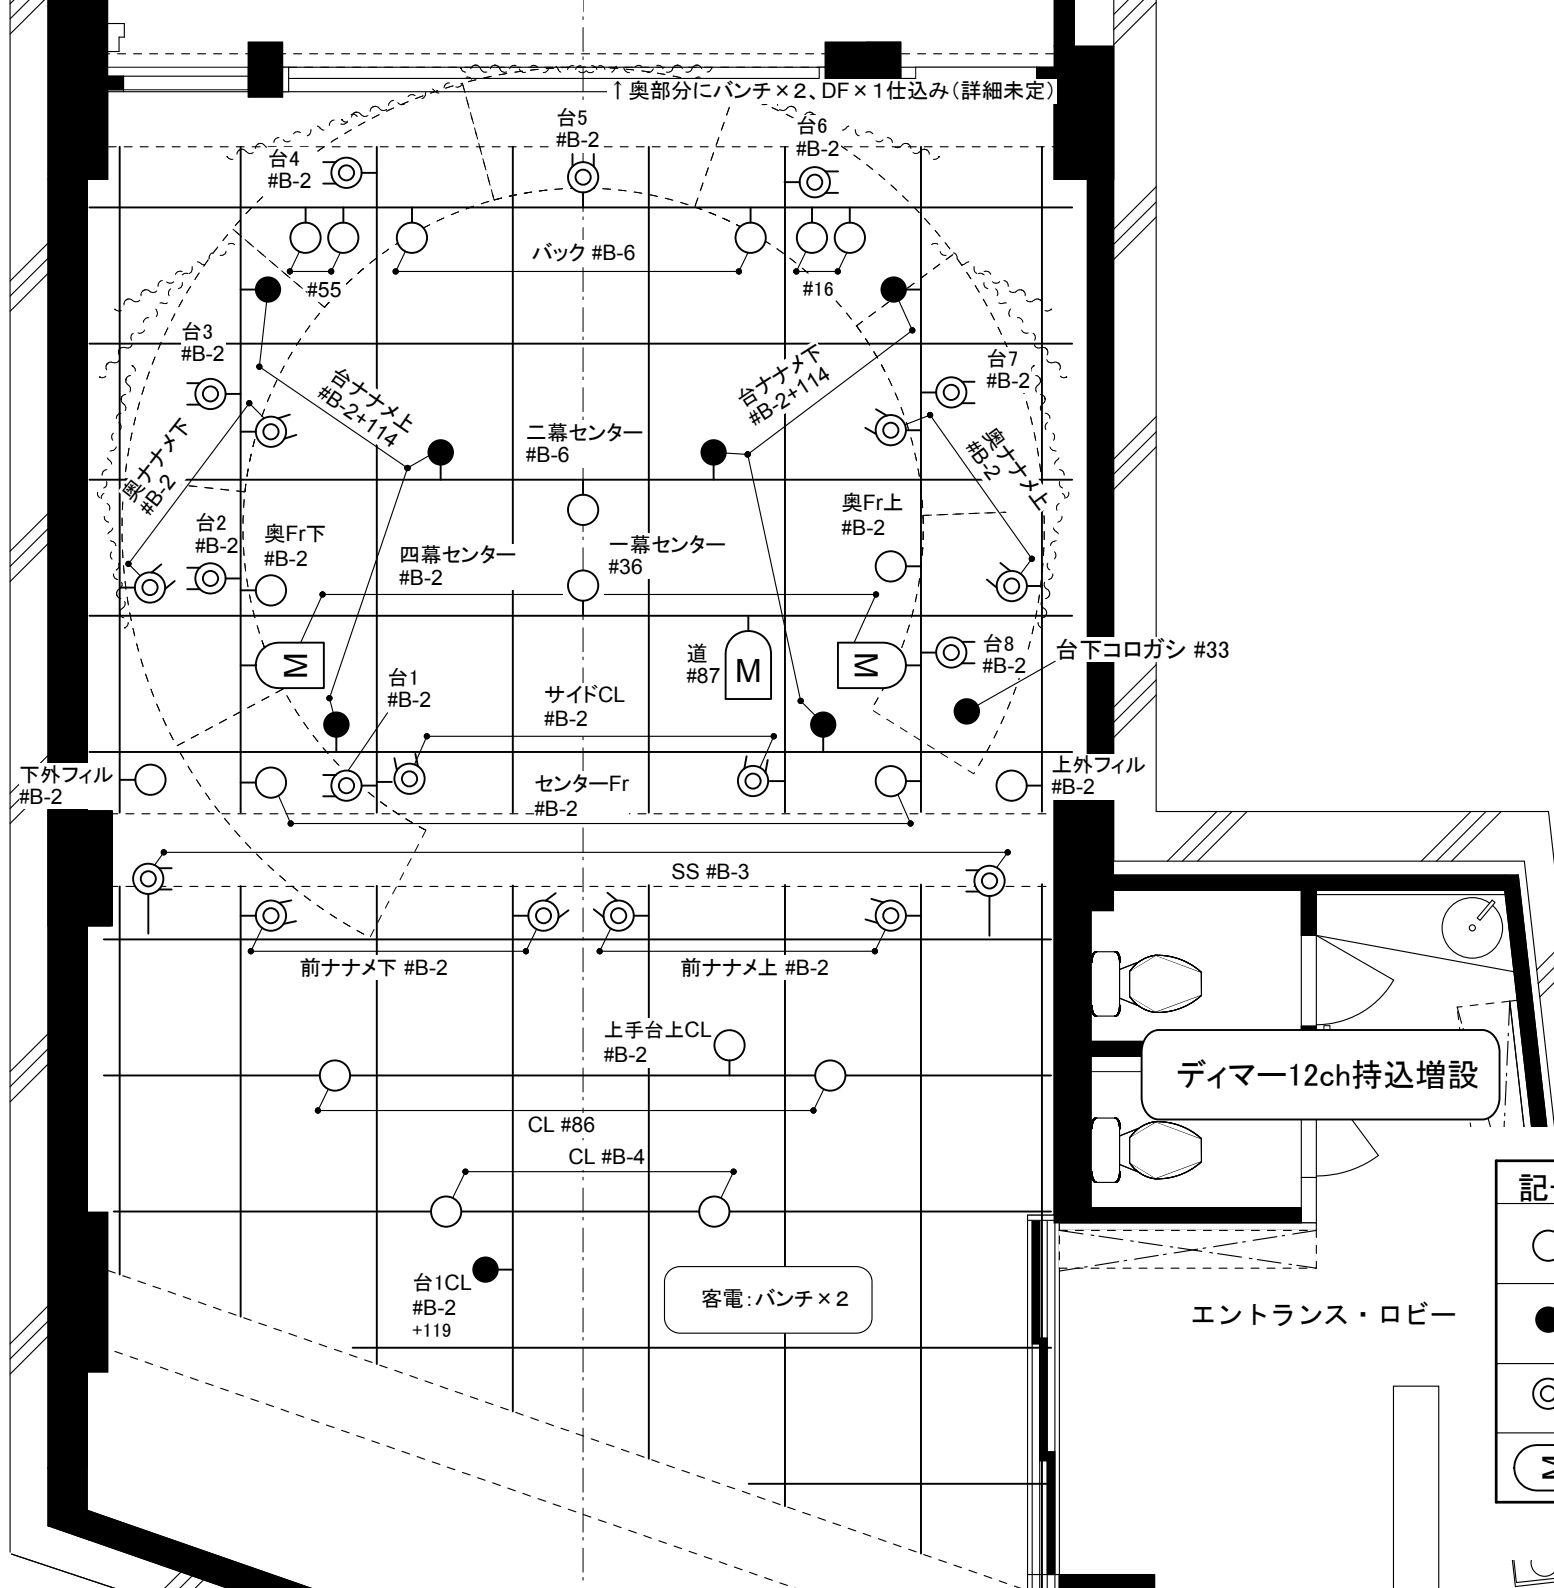

- 持込機材
- ・Lite Puter 12chディマ-
 - ・0.5K QS × 20
 - ・PARライト(5M) × 4
 - ・ハンガー × 24
 - ・スタンド × 2
 - ・T-T4chボーダーケーブル(2sq) 10m × 3
 - ・T-T2m × 10
 - ・T-T5m × 10
 - ・T-Tタコ × 10
 - ・ディマ-配線用の幹線、DMXケーブル

記号	名称	数量	残数
○	DF	20	0
●	T1	8	1
◎	QS	20	0
⊞	PAR	3	1

エントランス・ロビー